SITUÁCIA:

M 1 : 500

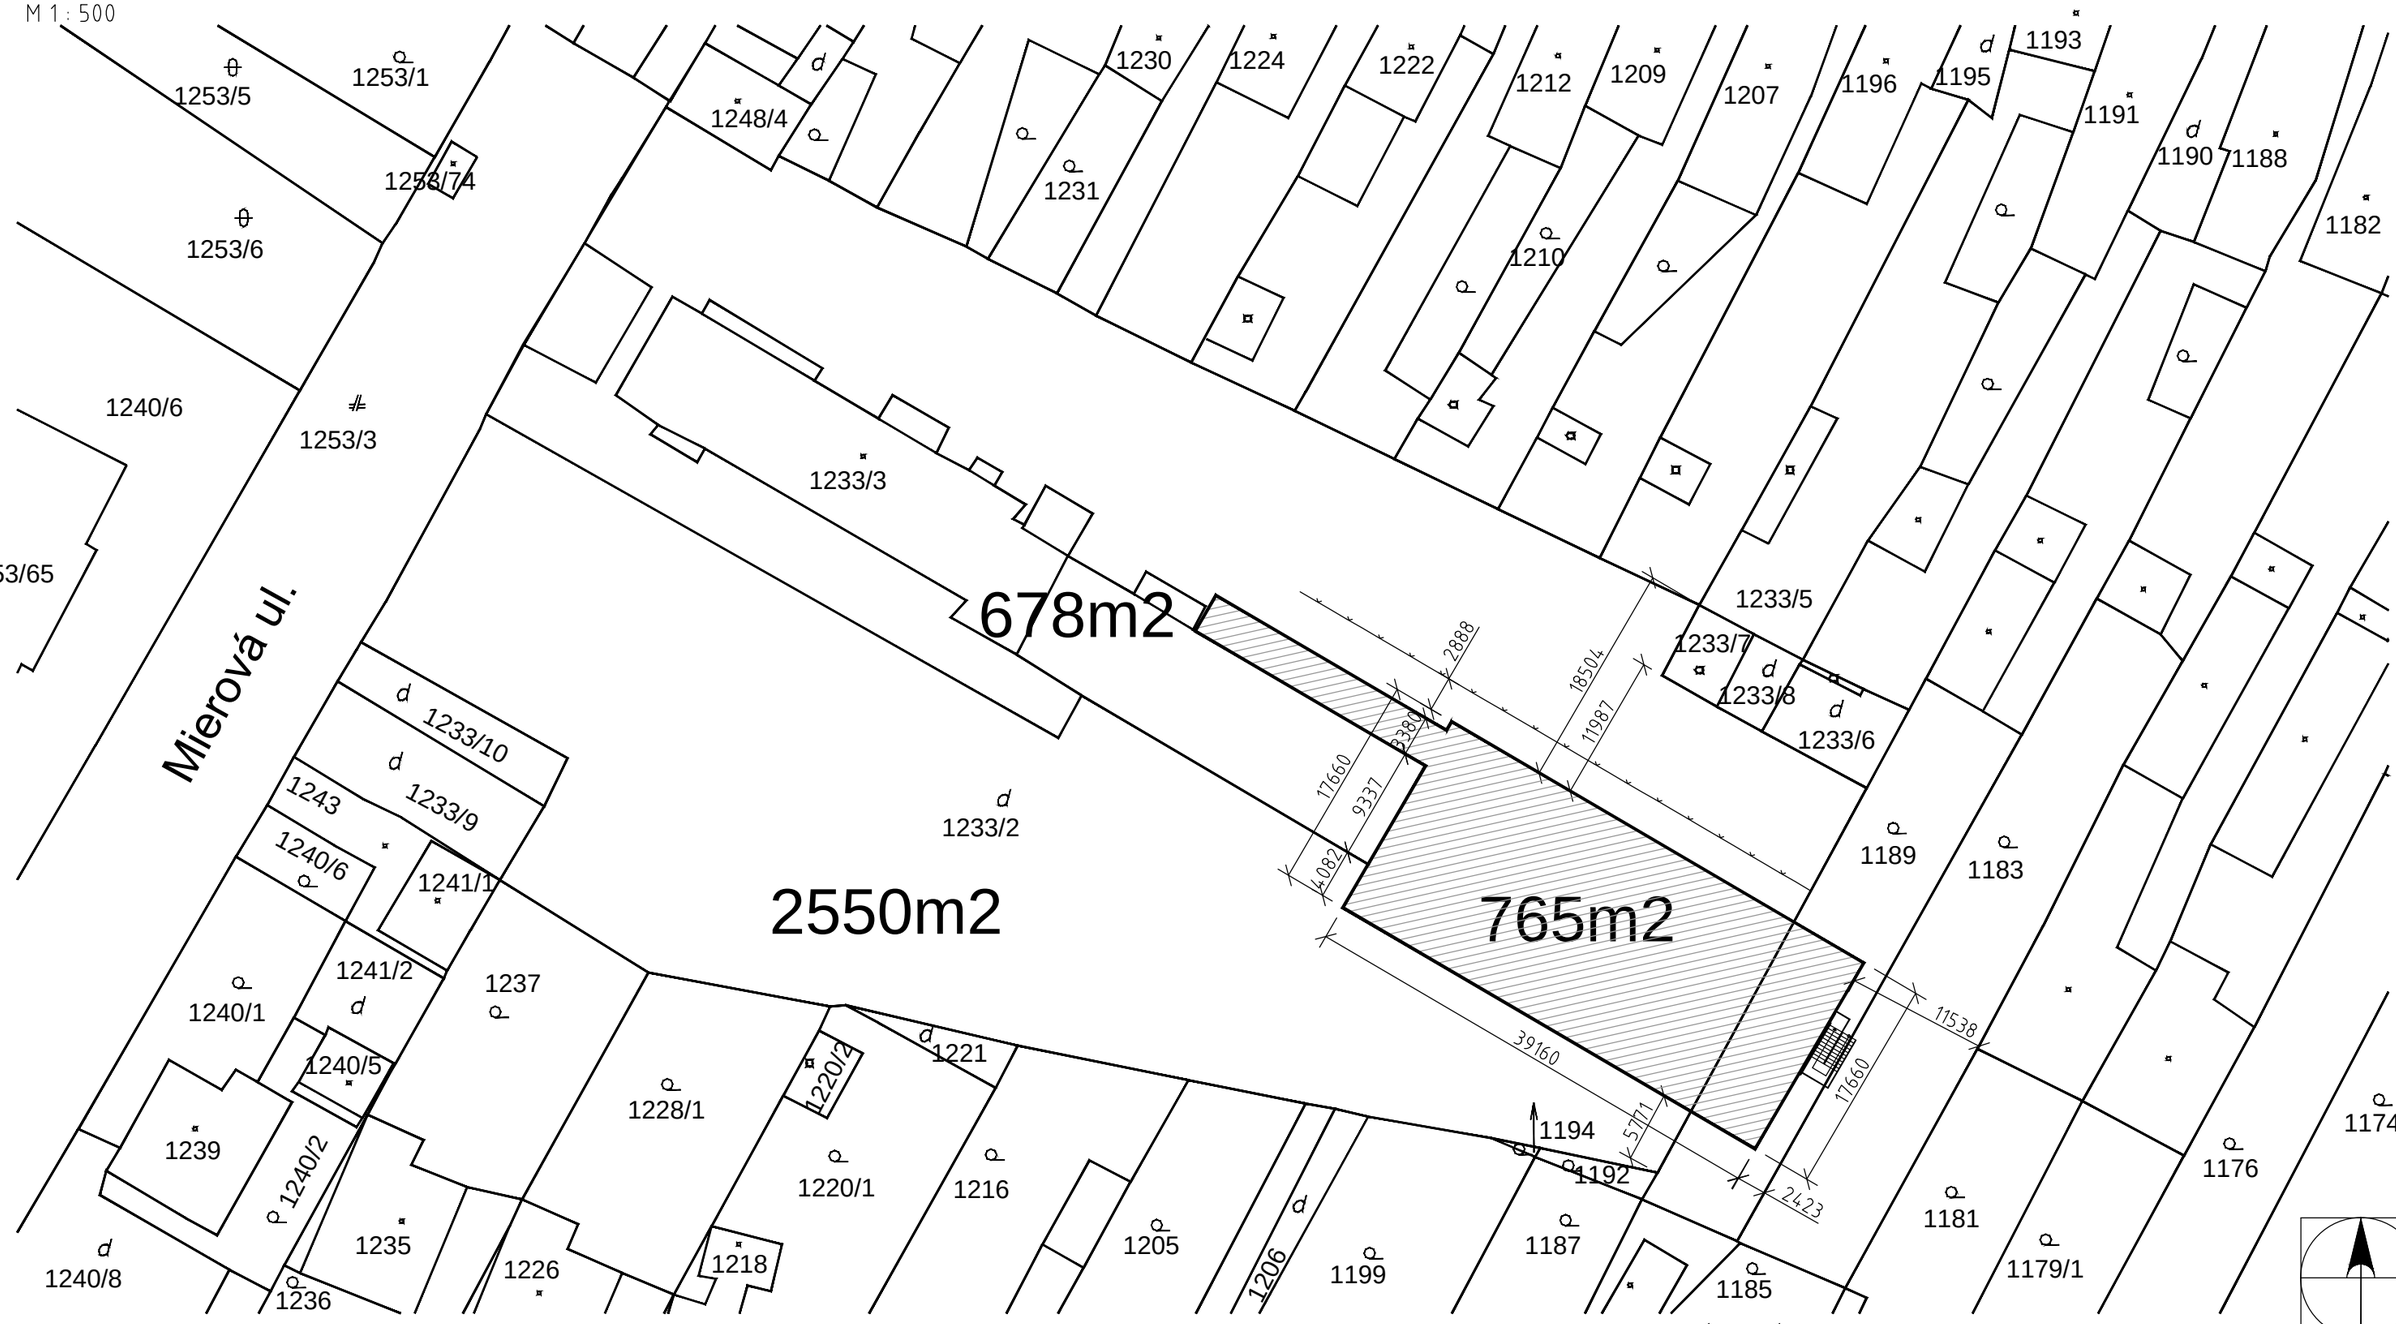

±0,00= PODLAHA NA PRÍZEMÍ

LEGENDA:

- HRANICA POZEMKU INVESTORA
- JESTVUJÚCI OBJEKT
- NAVRHOVANÁ PRÍSTAVBA

PRÍSTAVBA MATERSKEJ ŠKOLY

SITUÁCIA M 1:500