


PŮDORYS POSCHODIA:  
M 1:100

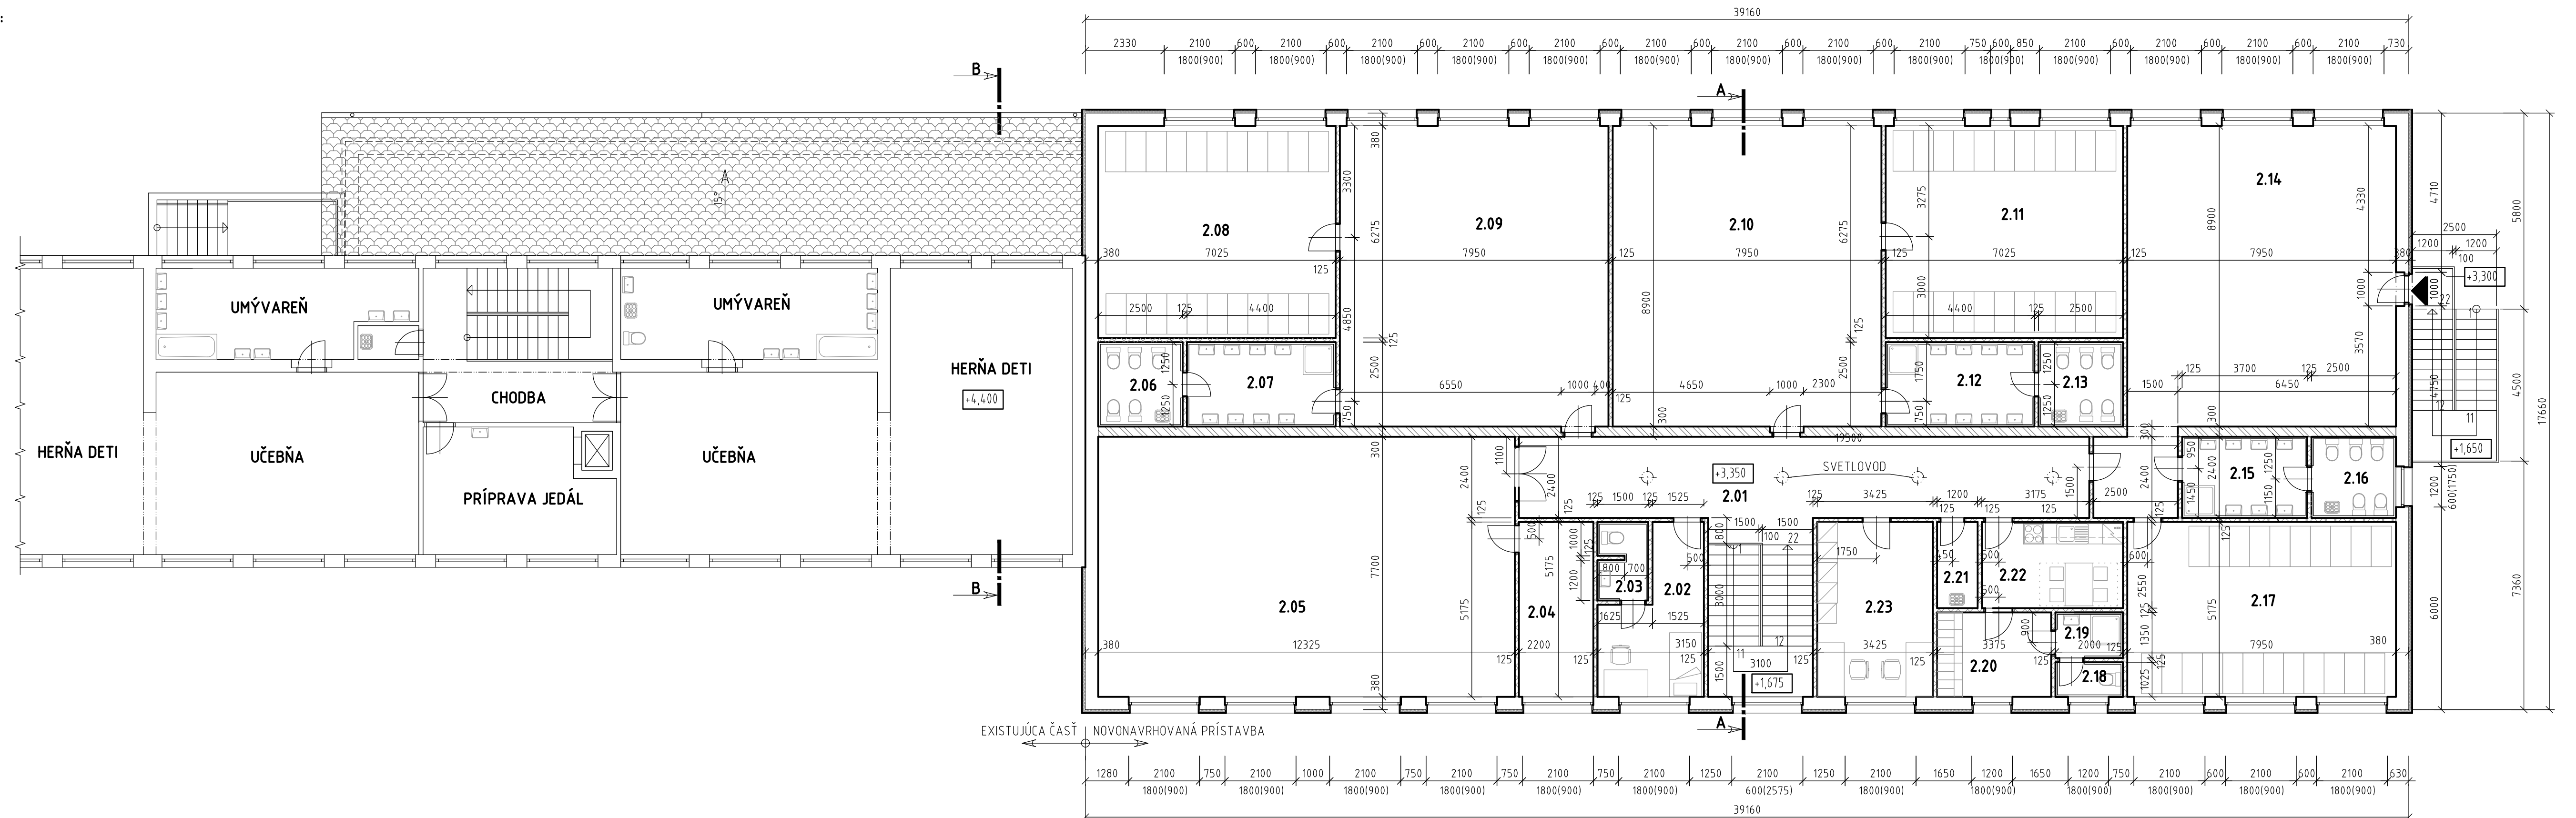


LEGENDA ÚČELU POSCHODIA:

OZN	ÚČEL MIESTOSTI	PLOCHA [m <sup>2</sup> ]	POVRCH ÚPRAVA PODLAHY	OZN	ÚČEL MIESTOSTI	PLOCHA [m <sup>2</sup> ]	POVRCH ÚPRAVA PODLAHY	OZN	ÚČEL MIESTOSTI	PLOCHA [m <sup>2</sup> ]	POVRCH ÚPRAVA PODLAHY
2.01	CHODBA	43,00	PVC	2.11	SPÁLŇA	4,4,10	PVC	2.21	UPRATOVAČKA	3,10	KERAMICKÁ
2.02	IZOLAČKA	12,30	PVC	2.12	UMÝVAREŇ	11,00	KERAMICKÁ	2.22	KUCHYNKA	10,70	PVC
2.03	WC+PREDISŇ	3,10	KERAMICKÁ	2.13	WC	6,30	KERAMICKÁ	2.23	KANCELÁRIA	17,70	PVC
2.04	SKLAD	11,40	PVC	2.14	HERŇA	77,20	PVC				
2.05	SPOLOČ. MIESTN.	94,90	PVC	2.15	UMÝVAREŇ	8,70	KERAMICKÁ				
2.06	WC	6,30	KERAMICKÁ	2.16	WC	6,00	KERAMICKÁ				
2.07	UMÝVAREŇ	11,00	KERAMICKÁ	2.17	SPÁLŇA	4,14,0	PVC				
2.08	SPÁLŇA	7,60	PVC	2.18	WC - UČITELIA	2,20	KERAMICKÁ				
2.09	HERŇA	70,80	PVC	2.19	UMÝVAREŇ-UČIT.	2,80	KERAMICKÁ				
2.10	HERŇA	70,80	PVC	2.20	ŠATŇA-UČITELIA	8,40	PVC				

≈570,80m<sup>2</sup>

LEGENDA HMÔT

- MURIVO HR.380 Z TEHÁL POROTHERM (380/249/250MM) NA MALTU POROTHERM
- VNÚTORNÉ DELIACE MURIVO HR.125MM Z TEHÁL POROTHERM (115/249/500MM) NA MALTU POROTHERM
- VNÚTORNÉ NOSNÉ MURIVO HR.300MM Z TEHÁL (300/249/250MM) NA MALTU POROTHERM

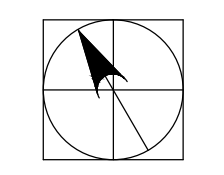

±0,00= PODLAHA NA PRÍZEMÍ

PŮDORYS POSCHODIA