


PÔDORYS PRÍZEMIA:
M 1:100

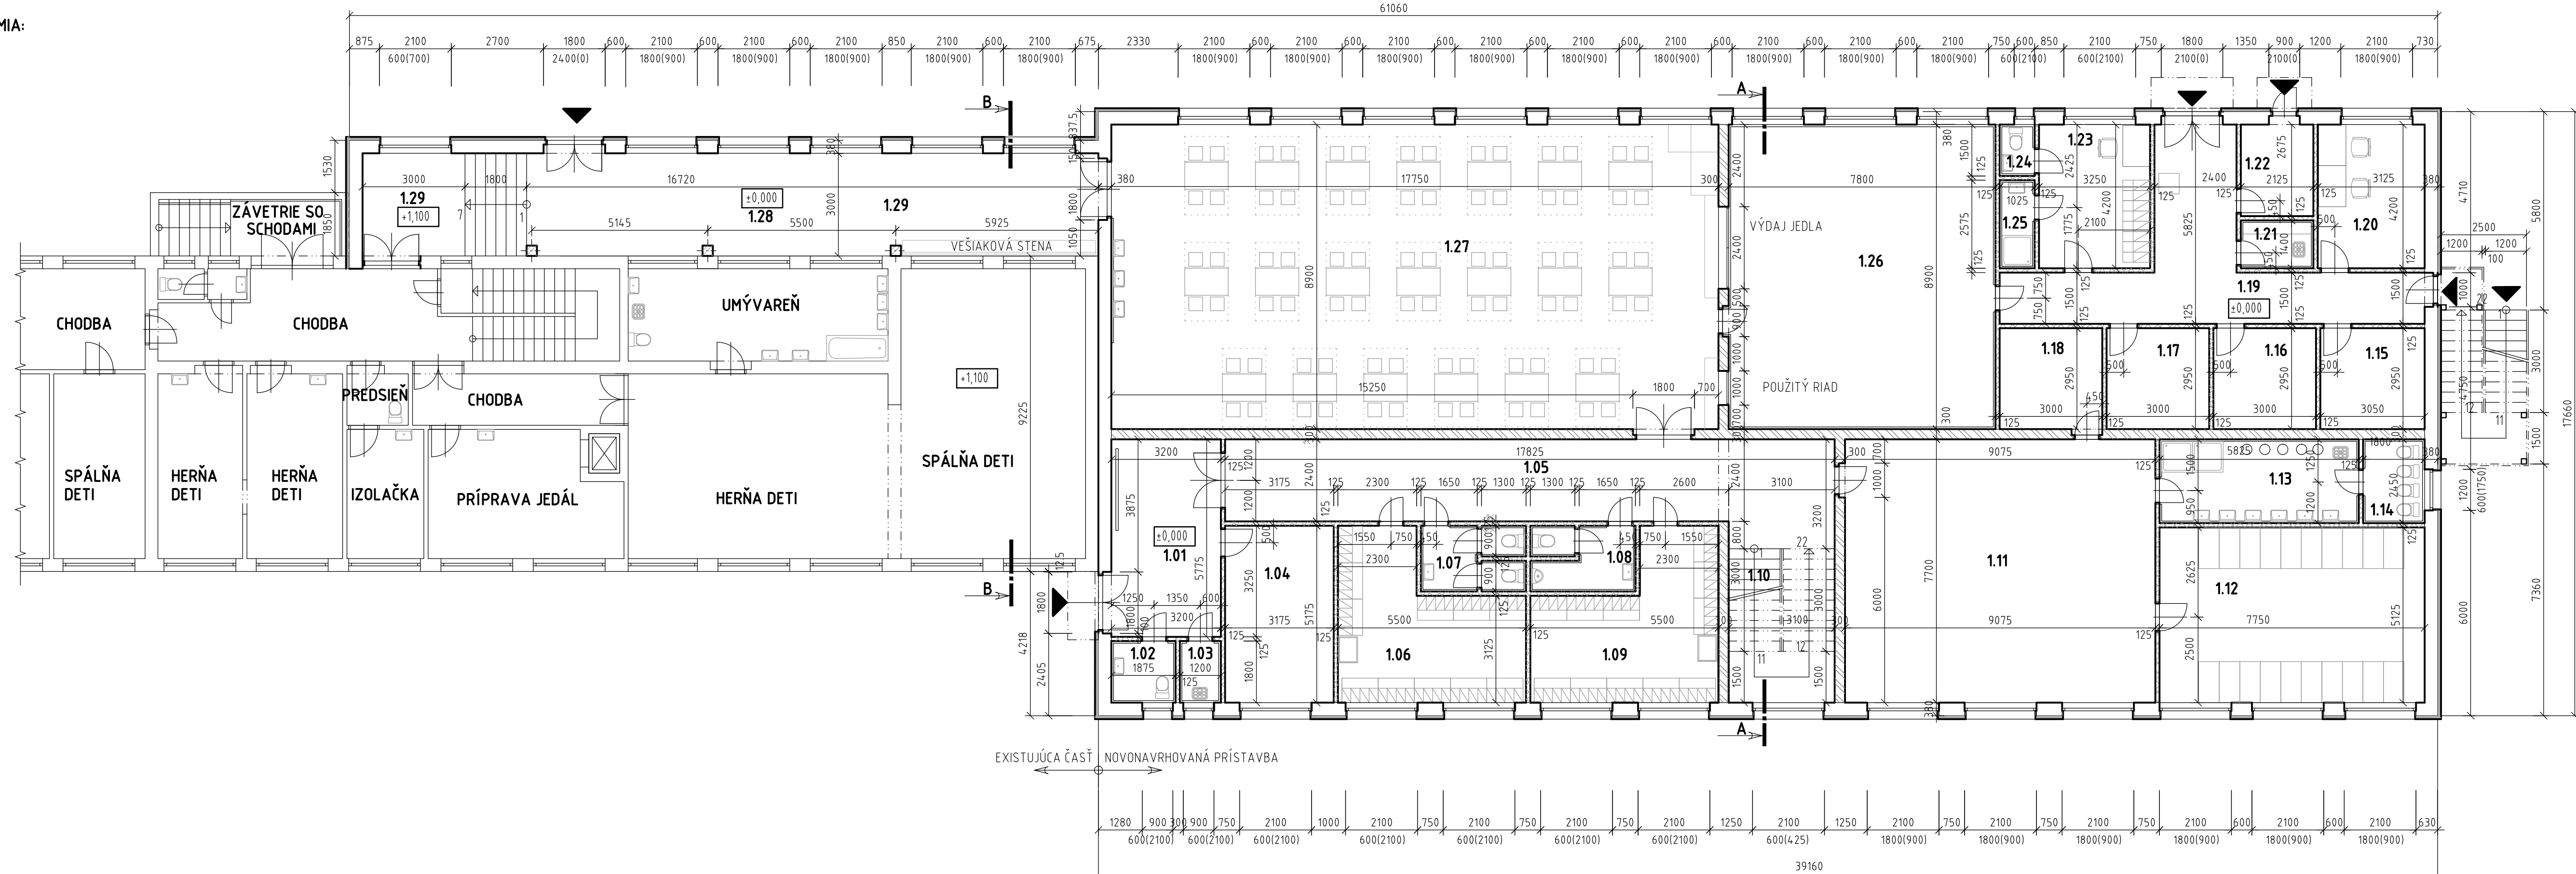


LEGENDA ÚČELU PRÍZEMIA:

OZN	ÚČEL MIESTOSTI	PLOCHA [m ²]	POVRCH. ÚPRAVA PODLAHY	OZN	ÚČEL MIESTOSTI	PLOCHA [m ²]	POVRCH. ÚPRAVA PODLAHY	OZN	ÚČEL MIESTOSTI	PLOCHA [m ²]	POVRCH. ÚPRAVA PODLAHY
1.01	ZÁDVERIE	18,50	KERAMICKÁ	1.11	HERŇA - JASLE	69,90	PVC	1.21	UPRATOVAČKA	3,20	KERAMICKÁ
1.02	WC - IMOBILNÝ	3,40	KERAMICKÁ	1.12	SPÁĽŇA - JASLE	39,70	PVC	1.22	SKLAD ODPADOV	5,70	KERAMICKÁ
1.03	UPRATOVAČKA	2,20	KERAMICKÁ	1.13	UMÝVAREŇ - JASLE	14,30	KERAMICKÁ	1.23	ŠATŇA - ZAM KUCHYNE	14,10	PVC
1.04	KOČÍKAREŇ	16,70	PVC	1.14	WC - JASLE	4,40	KERAMICKÁ	1.24	WC - ZAM KUCHYNE	1,50	DREVENÁ (LAMINÁT)
1.05	CHODBA	45,30	PVC	1.15	SKLAD	8,60	KERAMICKÁ	1.25	UMÝVAREŇ - Z. KUCH.	2,70	KERAMICKÁ
1.06	ŠATŇA - 2 TRIEDY	22,00	PVC	1.16	SKLAD	8,50	KERAMICKÁ	1.26	KUCHYŇA	69,40	BEZP. PROTIŠM. KER.
1.07	WC ŽENY + PREDSIEN'	5,80	KERAMICKÁ	1.17	SKLAD	8,50	KERAMICKÁ	1.27	JEDÁLEŇ	157,60	KERAMICKÁ
1.08	WC MUŽI + PREDSIEN'	5,80	KERAMICKÁ	1.18	SKLAD	8,50	PVC	1.28	CHODBA	50,20	KERAMICKÁ
1.09	ŠATŇA - 2 TRIEDY	22,00	PVC	1.19	CHODBA	29,30	KERAMICKÁ	1.29	SCHODISKO	14,40	KERAMICKÁ
1.10	SCHODISKO	14,00	PVC	1.20	KANCELÁRIA - VED. KUCH.	18,60	PVC				

≈ 692,90m²

LEGENDA HMÔT

- MURIVO HR.380 Z TEHÁL POROTHERM (380/249/250MM) NA MALTU POROTHERM
- VNÚTORNÉ DELIACE MURIVO HR.125MM Z TEHÁL POROTHERM (115/249/500MM) NA MALTU POROTHERM
- VNÚTORNÉ NOSNÉ MURIVO HR.300MM Z TEHÁL (300/249/250MM) NA MALTU POROTHERM
- ŽELEZOBETÓN

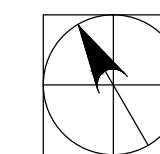

±0,00= PODLAHA NA PRÍZEMÍ

PÔDORYS PRÍZEMIA