



územný plán mesta SPIŠSKÁ BELÁ

Strážky


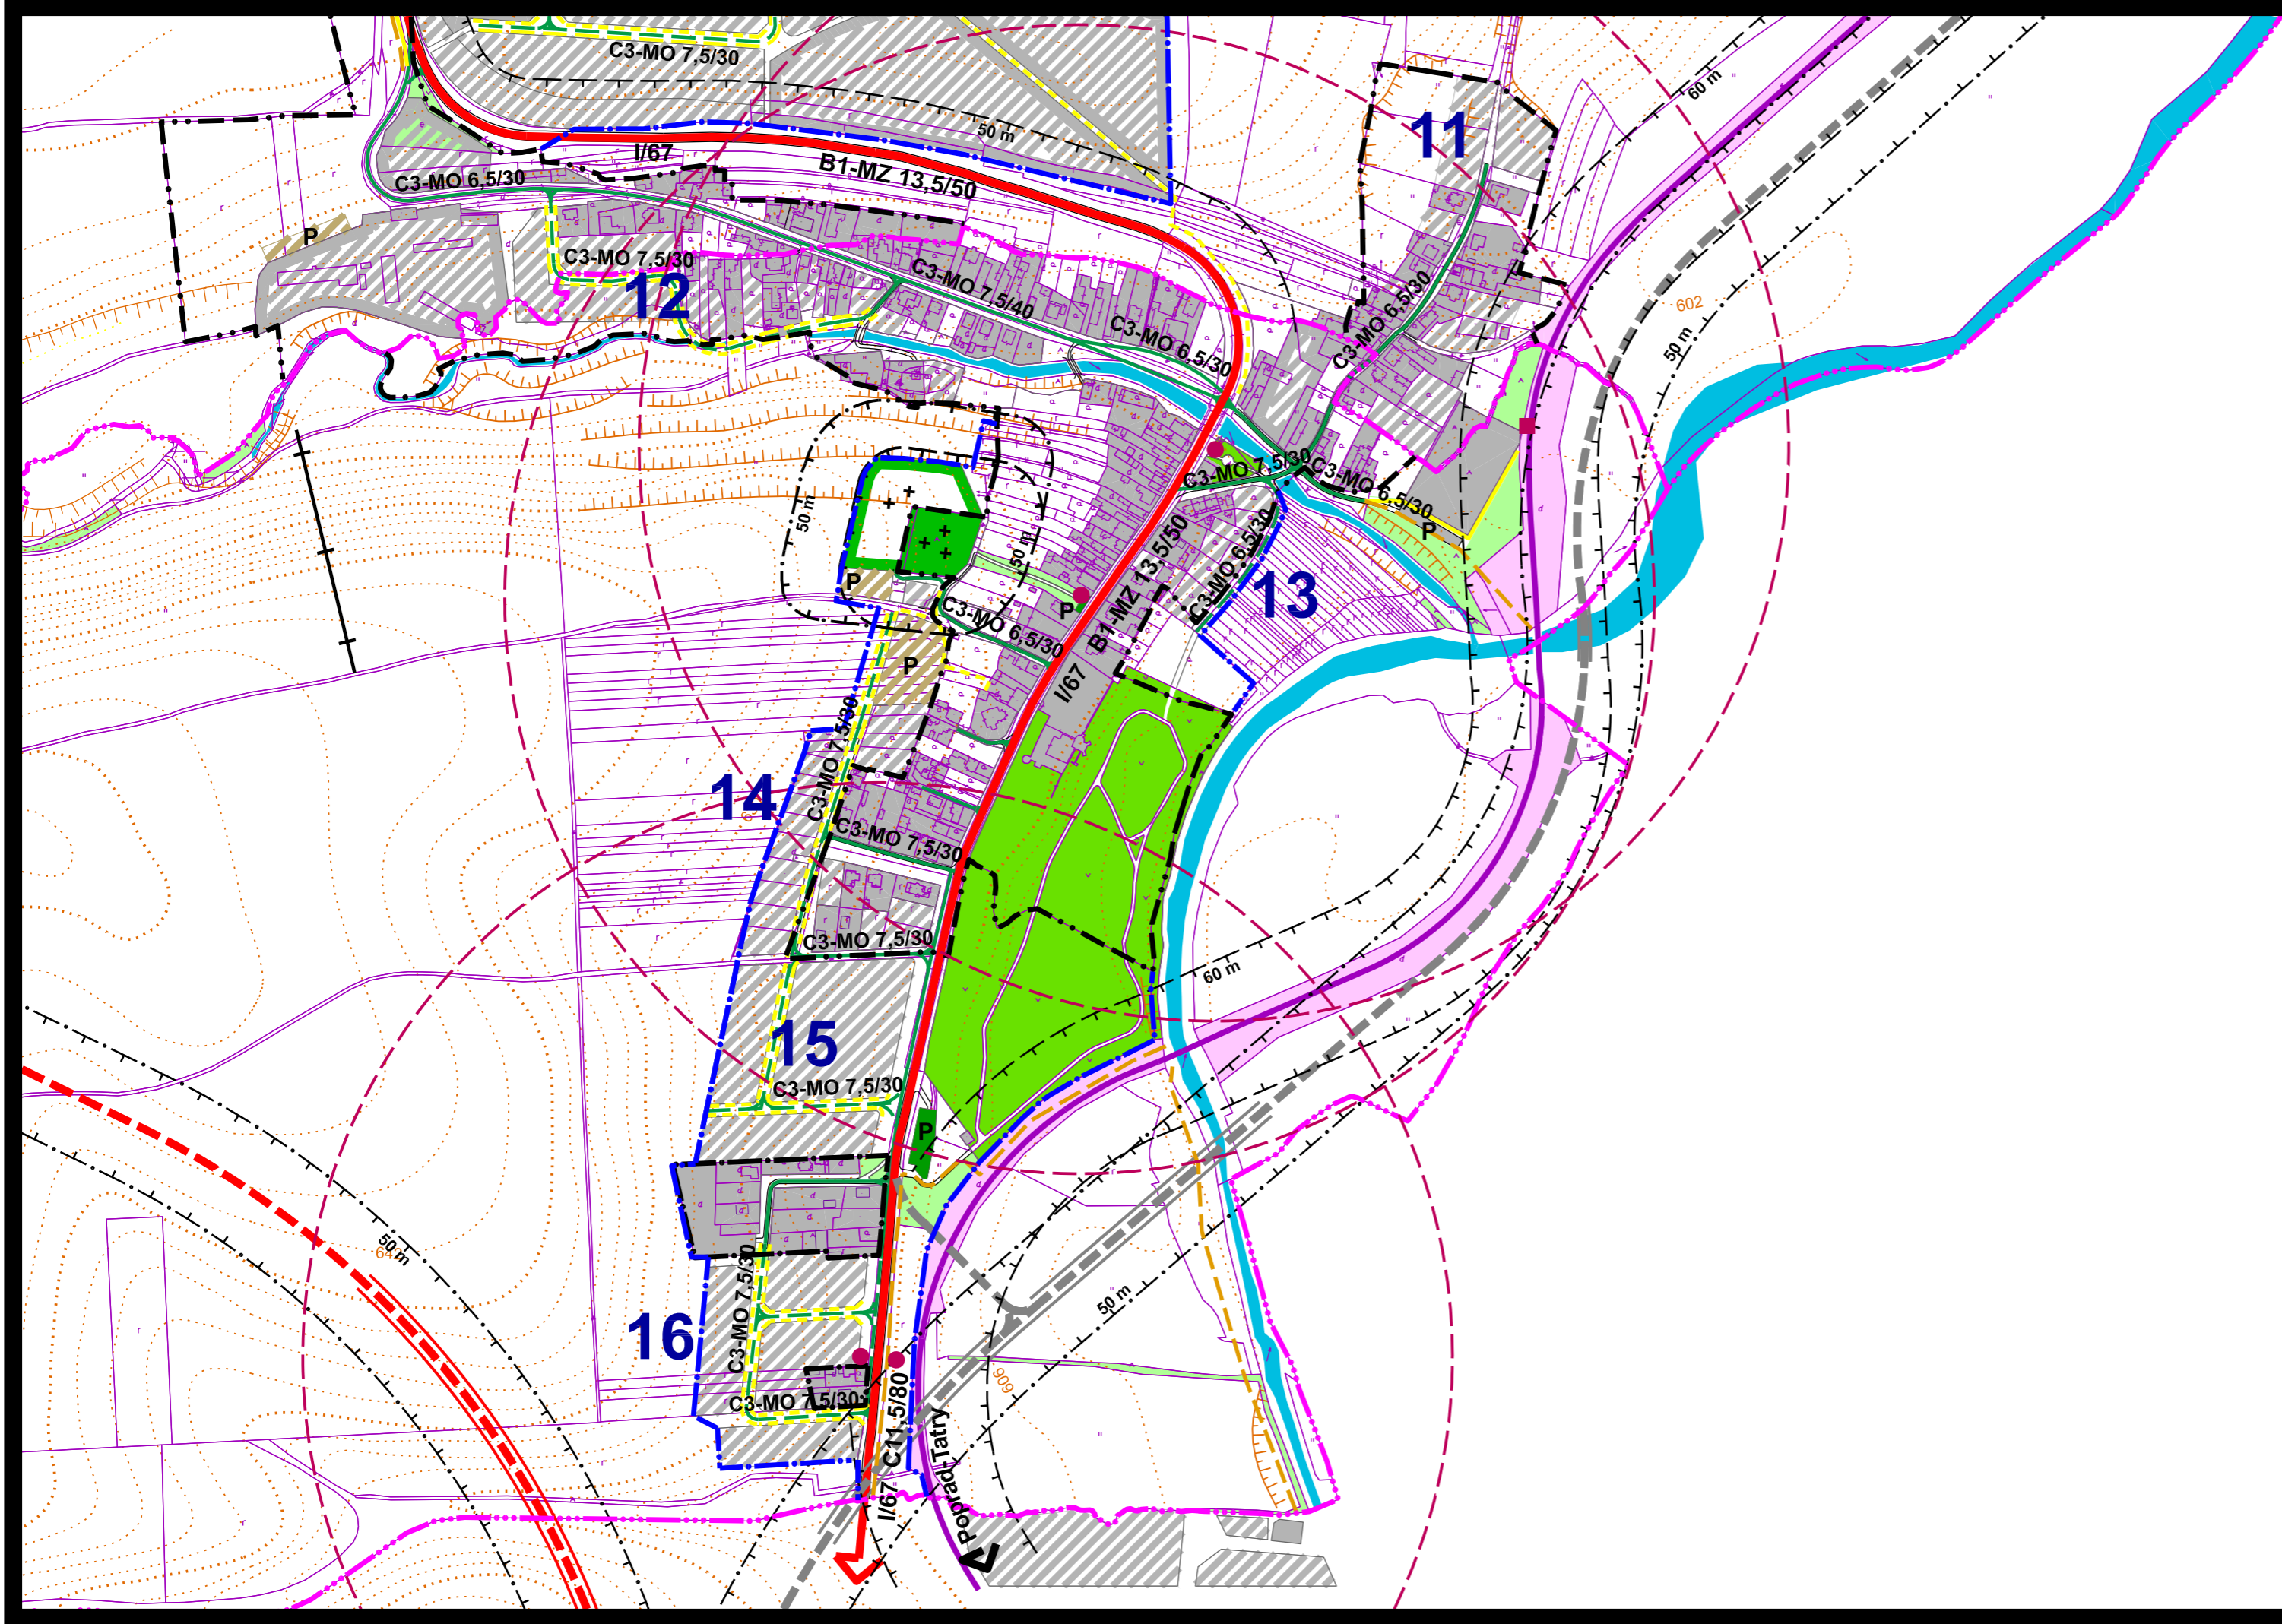


územný plán bol schválený dňa:
uznesením Mestského zastupiteľstva č.u.:
č. VZN:

JUDr. Štefan Bieľak
primátor mesta

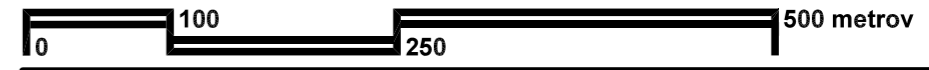

obsah výkresu **NÁVRH VEREJNÉHO DOPRAVNÉHO VYBAVENIA** mierka **1:5 000**

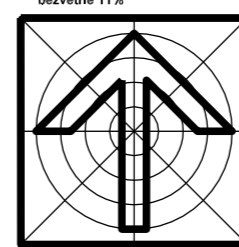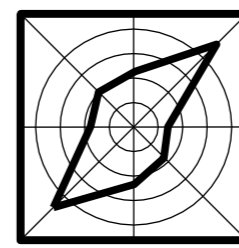

architektonická kancelária

arka
SPoločnosť s r.o.
040 01 Košice
Zvonárska ul. 23
tel./fax: 055 729 41 51
e-mail: arka@stonline.sk

názov dokumentácie	ÚZEMNÝ PLÁN MESTA SPIŠSKÁ BELÁ časť: Strážky	
obstarávateľ	Mesto Spišská Belá	
hlavný riešiteľ/ autor	ing. arch. Dušan MAREK	číslo výkresu
hlavný inžinier projektu	ing. arch. Dušan MAREK	5b
zodpovedný projektant	ing. Juraj MARTON	
vypracoval	Anna VARHAŇOVSKÁ, Ing. arch. Dušan MAREK	číslo sady
kreslil	Anna VARHAŇOVSKÁ kontroloval ing. arch. Dezider KOVÁCS	
druh projektu	územnoplánovačská dokumentácia	
číslo zákazky	2818/2007	formát 6xA4
archívne číslo	upg 2818/2007	dátum december 2008