



# územný plán mesta SPIŠSKÁ BELÁ Šarpanec

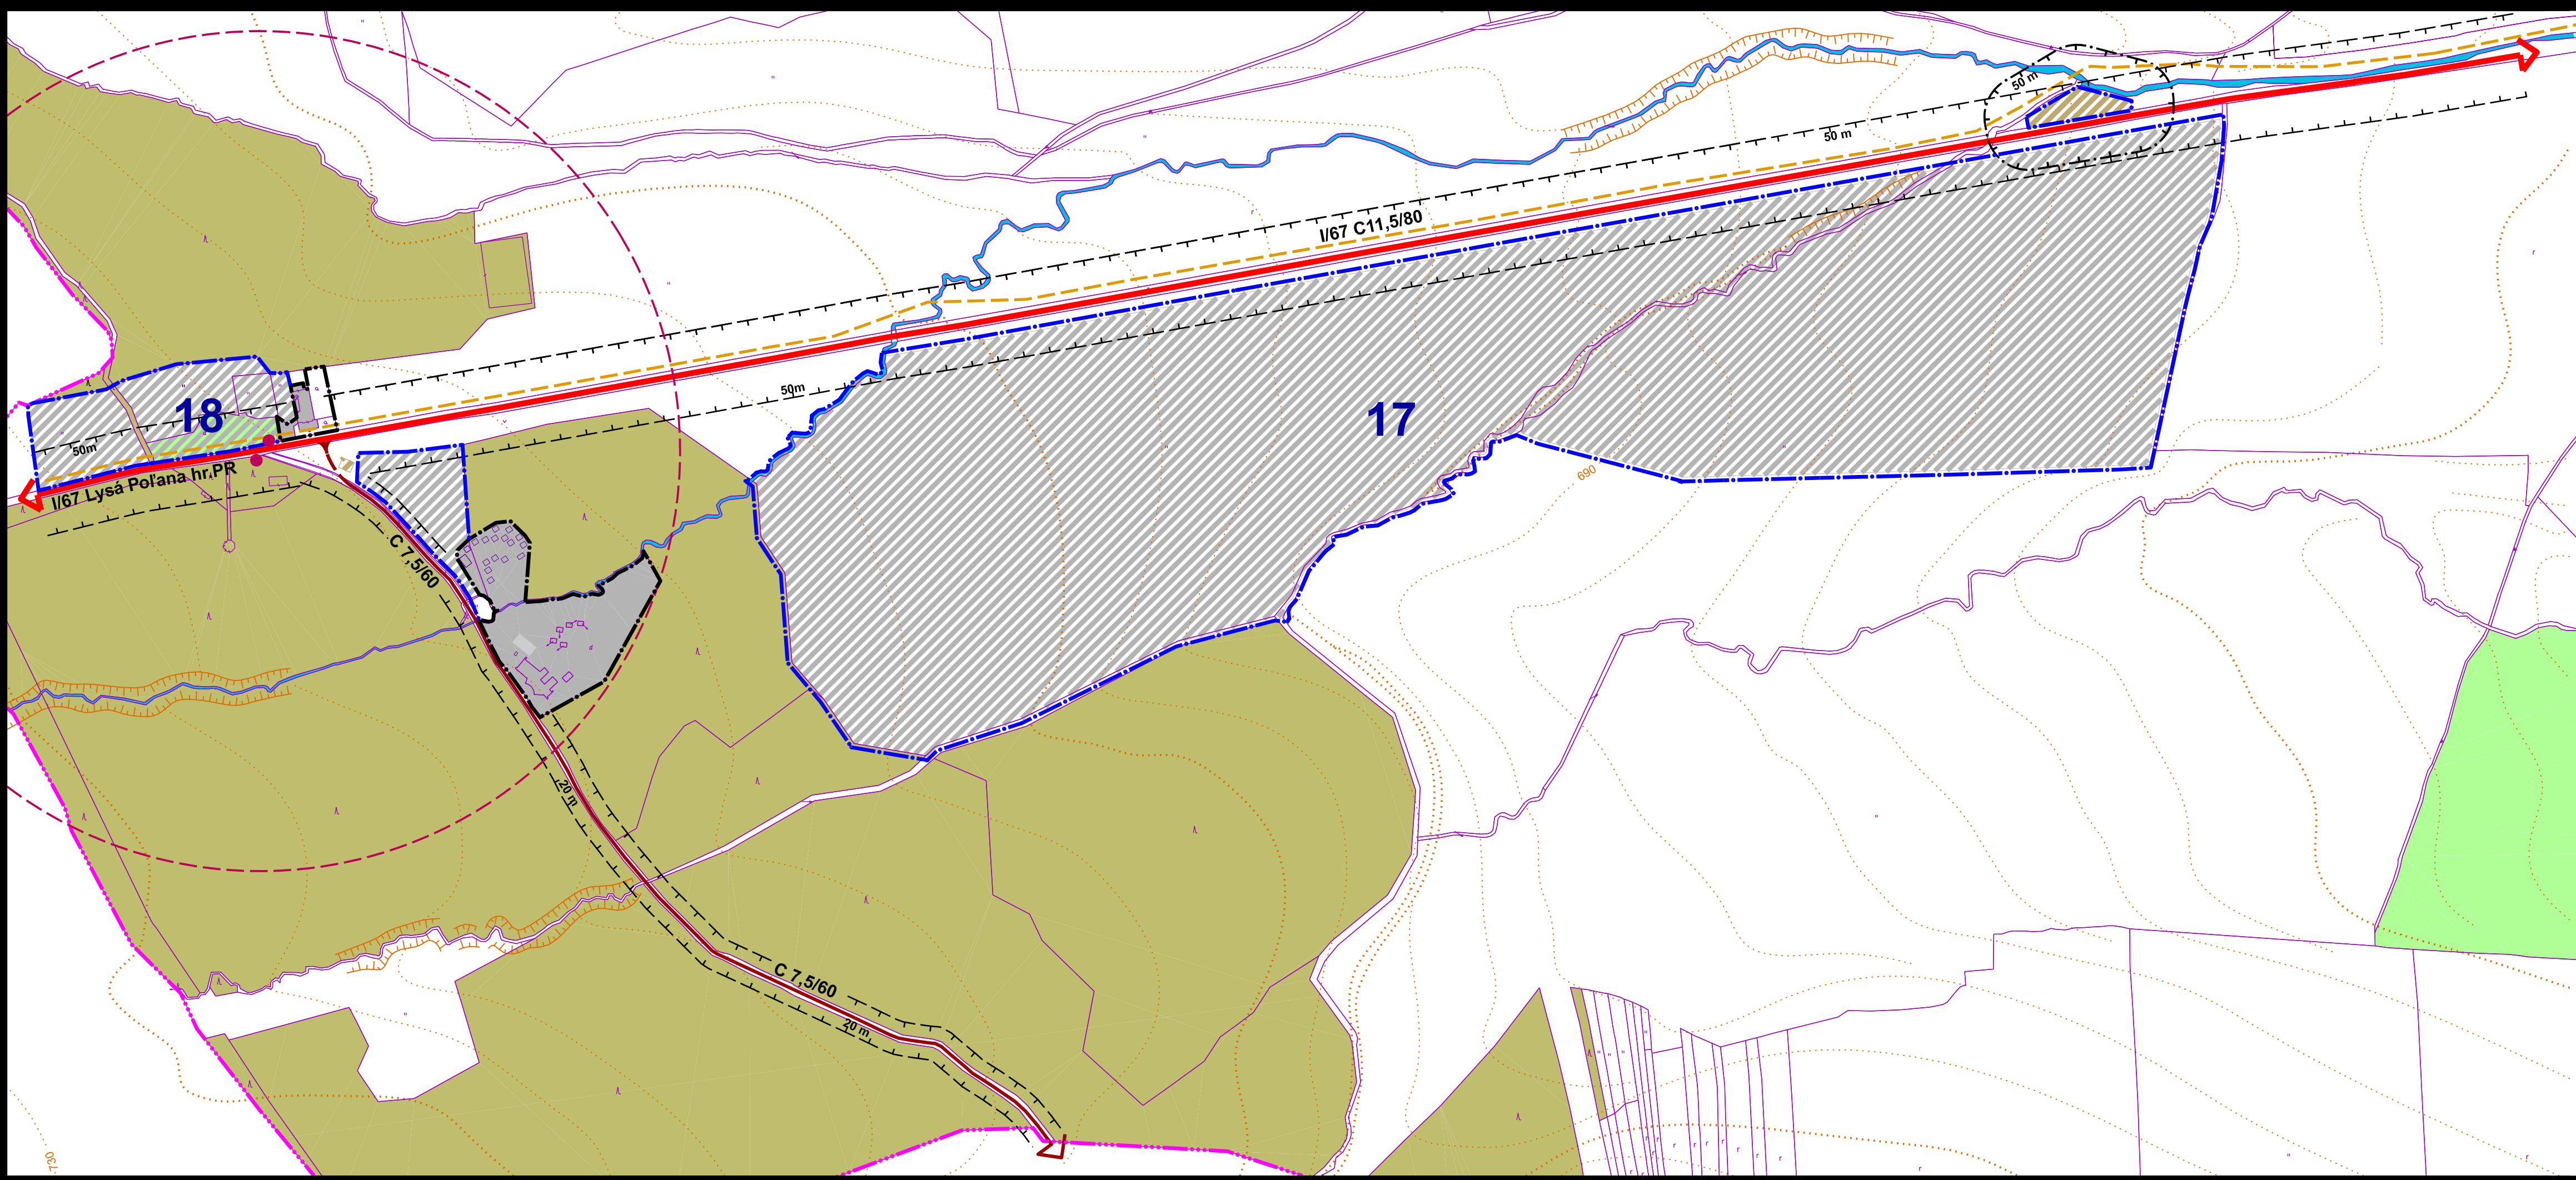

Územný plán bol schválený dňa:  
uznesením Mestského zastupiteľstva č.u.:  
č. VZN:





JUDr. Štefan Biľak  
primátor mesta

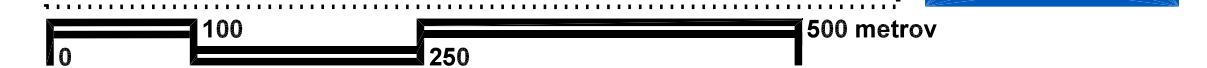

obsah výkresu **NÁVRH VEREJNÉHO DOPRAVNÉHO VYBAVENIA** mierka **1:5 000**

názov dokumentácie **ÚZEMNÝ PLÁN MESTA SPIŠSKÁ BELÁ**  
časť: **Šarpanec**  
obstarávateľ **Mesto Spišská Belá**

|                          |  |               |
|--------------------------|--|---------------|
| hlavný riešiteľ / autor  | ing. arch. Dušan MAREK                                 | číslo výkresu |
| hlavný inžinier projektu | ing. arch. Dušan MAREK                                 | <b>5c</b>     |
| zodpovedný projektant    | ing. Juraj MARTON                                      |               |
| vypracoval               | Anna VARHAŇOVSKÁ, Ing. arch. Dušan MAREK               | číslo sady    |
| kreslil                  | Anna VARHAŇOVSKÁ kontroloval Ing. arch. Dezider KOVÁČS |               |
| druh projektu            | územnoplánovacia dokumentácia                          |               |
| číslo zákazky            | 2818/2007 formát 4xA4                                  |               |
| archívne číslo           | upg 2818/2007 dátum december 2008                      |               |

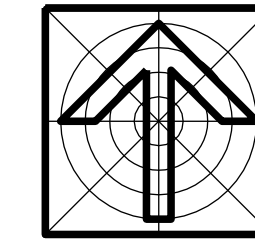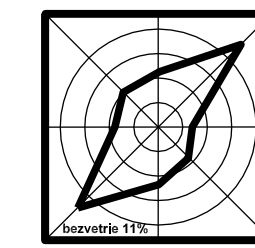

architektonická kancelária

**arka**  
SPOLOČNOSŤ s r.o.  
040 01 Košice  
Zvonárska ul. 23  
tel/ fax: 055 729 41 51  
e-mail: arka@stonline.sk