



územný plán mesta SPIŠSKÁ BELÁ Šarpanec


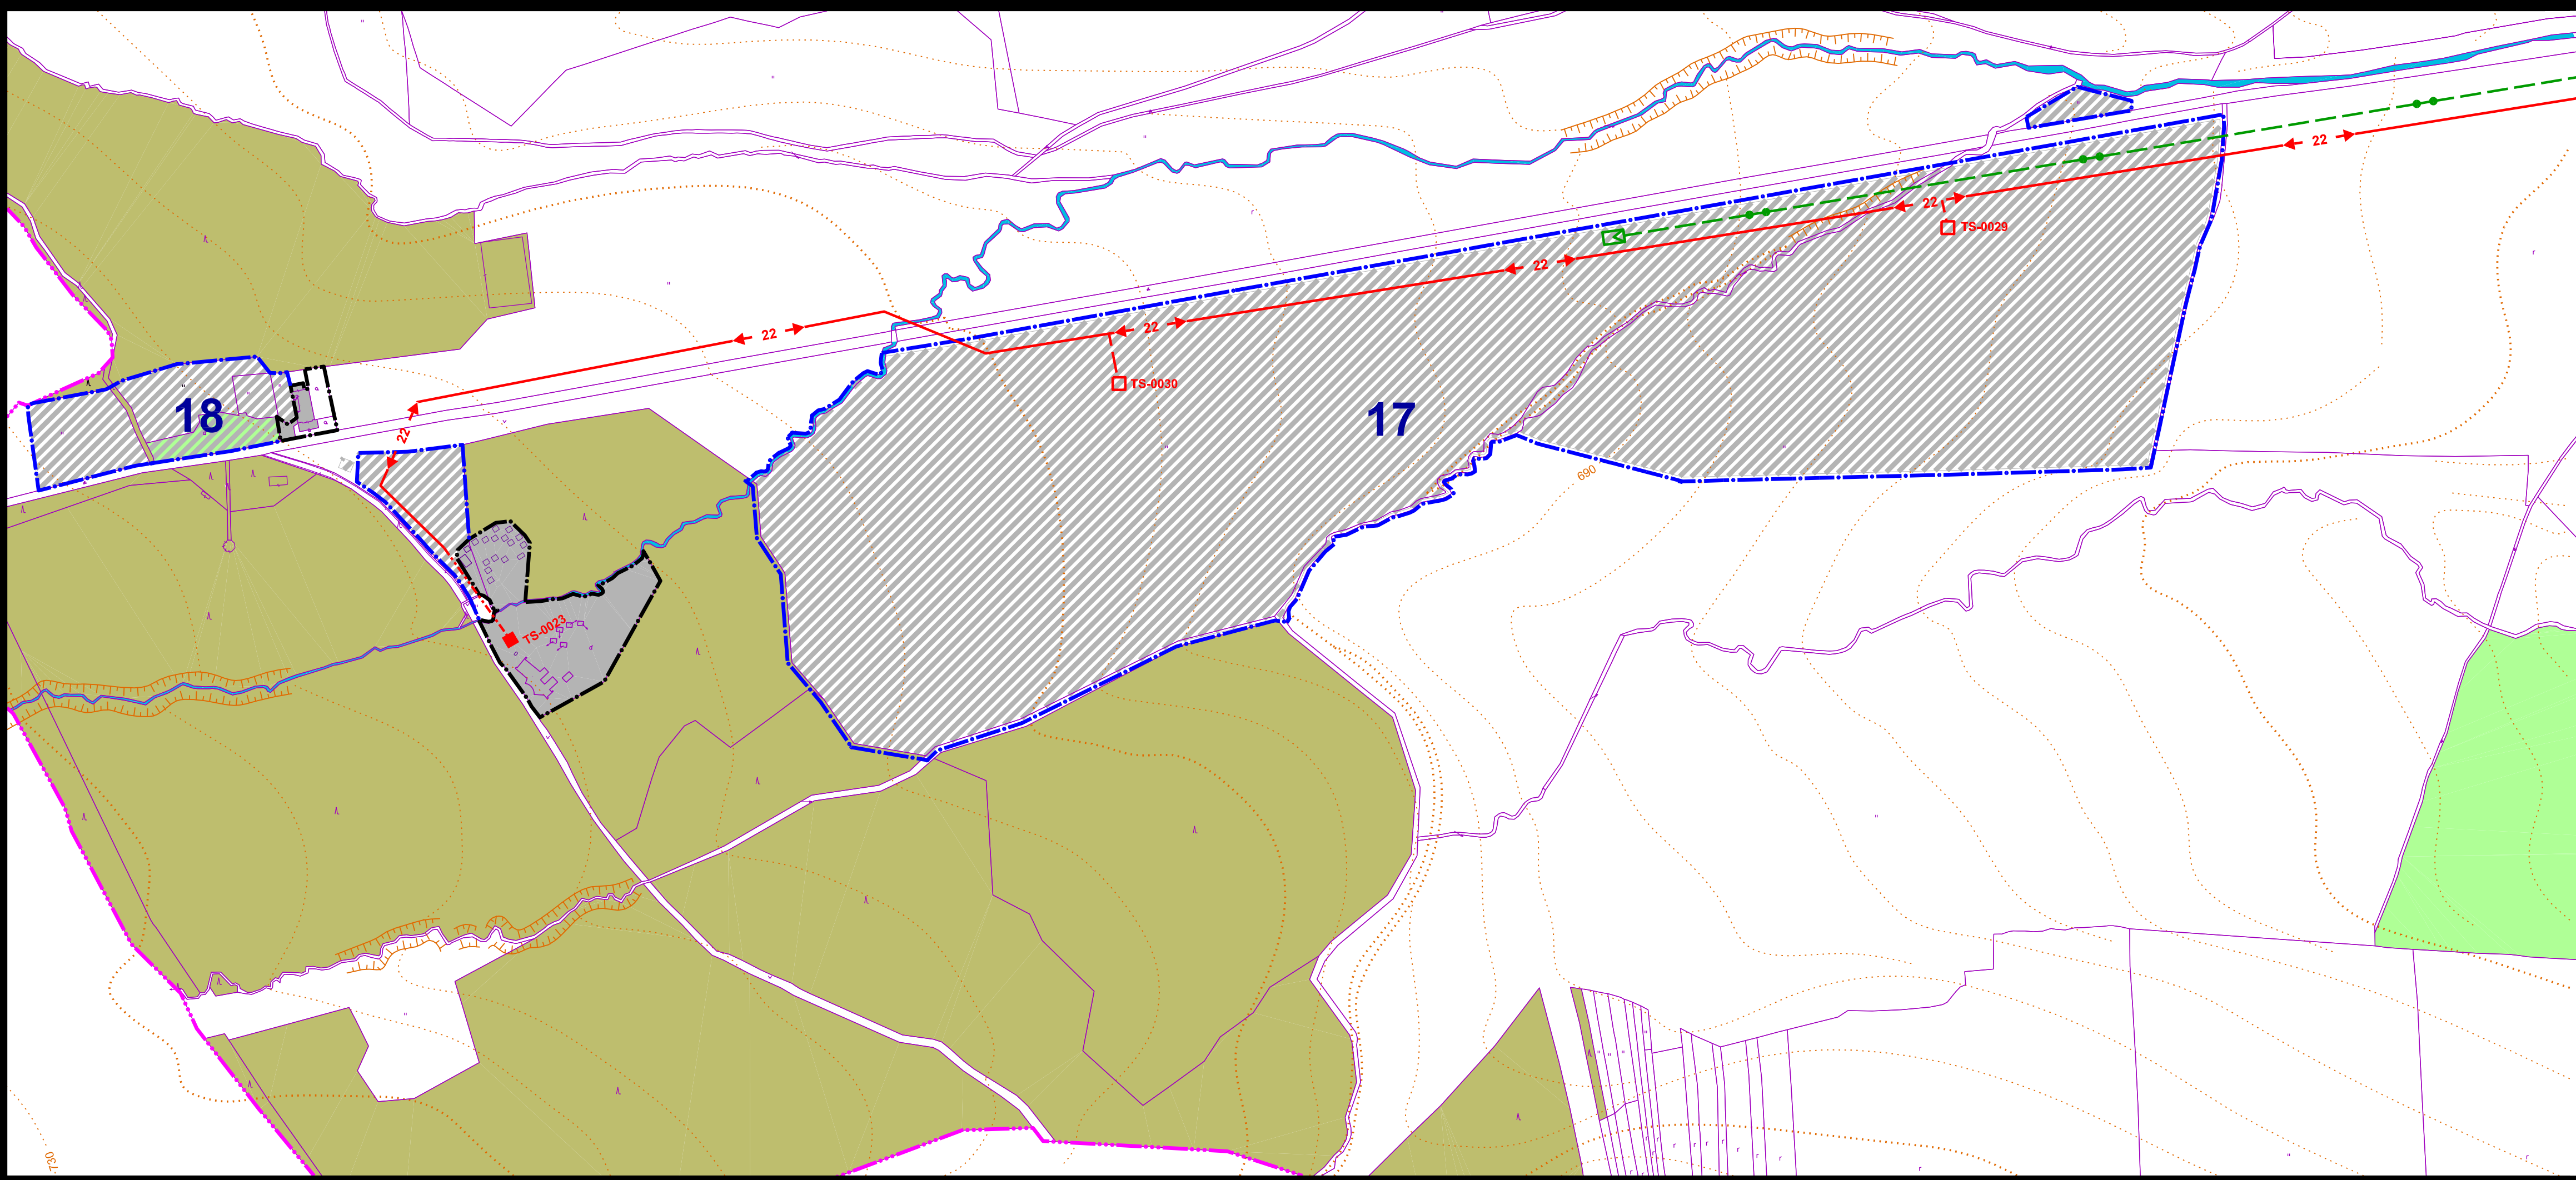


územný plán bol schválený dňa:
uznesením Mestského zastupiteľstva č.u.:
č. VZN:

JUDr. Štefan Biľak
primátor mesta

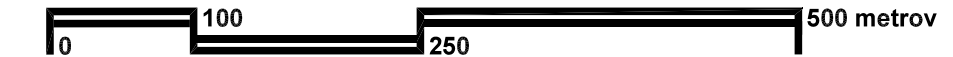

obsah výkresu **NÁVRH VEREJNÉHO TECHNICKÉHO VYBAVENIA
ELEKTRIKA, TELEKOMUNIKÁCIE, PLYN** mlierka **1:5 000**

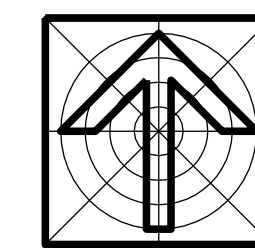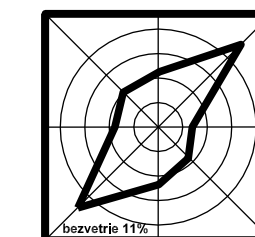

arka
SPOLOČNOSŤ s r.o.
040 01 Košice
Zvonárska ul. 23
tel/ fax: 055 729 41 51
e-mail: arka@stonline.sk

architektonická kancelária

názov dokumentácie **ÚZEMNÝ PLÁN MESTA SPIŠSKÁ BELÁ
časť: Šarpanec**
obstarávateľ **Mesto Spišská Belá**

hlavný riešiteľ / autor	ing. arch. Dušan MAREK	číslo výkresu	
hlavný inžinier projektu	ing. arch. Dušan MAREK		
zodpovedný projektant	ing. Juraj JOCHMANN		
vypracoval	Anna VARHAŇOVSKÁ, Ing. arch. Dušan MAREK		
kreslil	Anna VARHAŇOVSKÁ kontroloval ing. arch. Dezider KOVÁČS		7c
druh projektu	územnoplánovacia dokumentácia	číslo sady	
číslo zákazky	2818/2007	formát	4xA4
archívne číslo	upg 2818/2007	dátum	december 2008